


LAND PLAN

敷地配置図・1階平面図

Scale:1/300

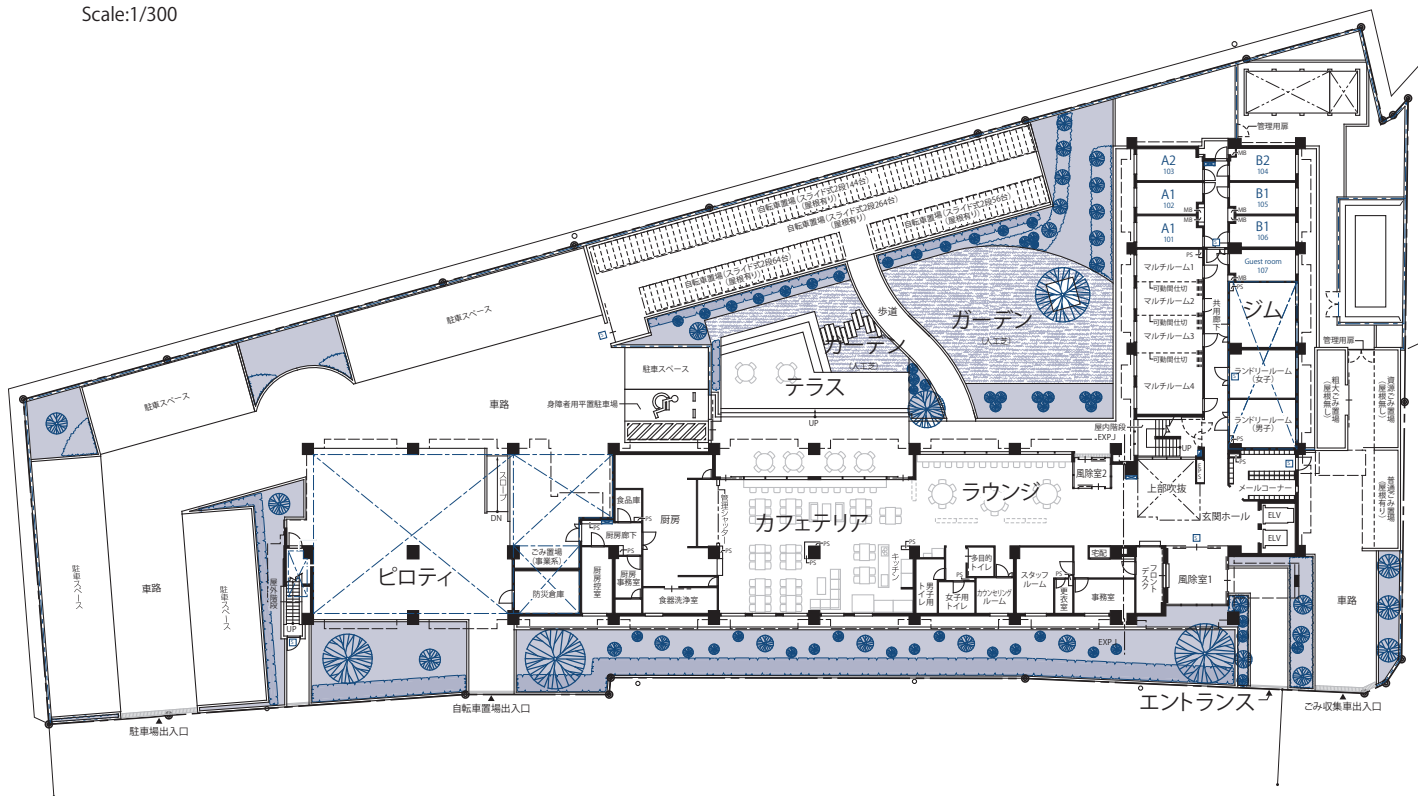


FLOOR PLAN

各階平面図

Scale:1/400

■ 3～7階平面図

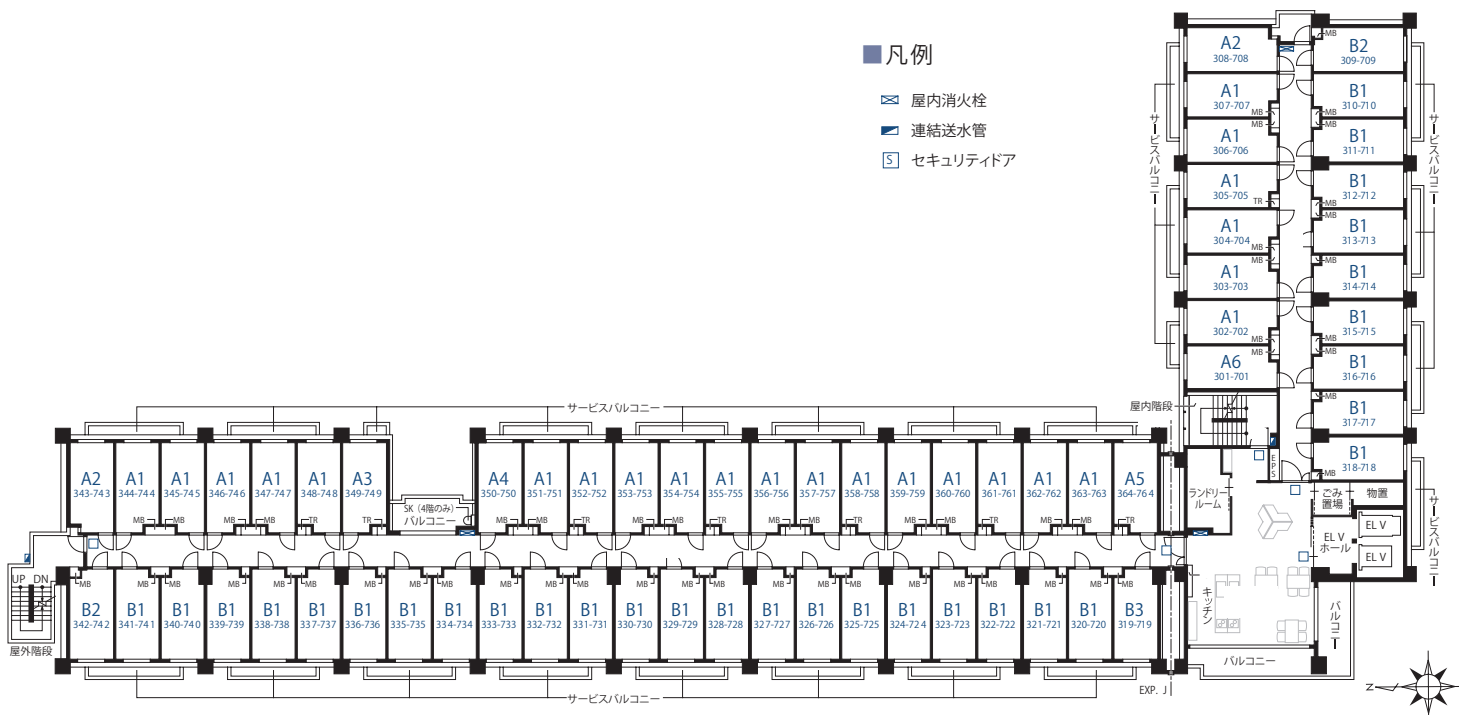

PRIVATE SPACE

A1 type

□専有面積 (PS含む)



11.51 m²

Scale:1/45

■トランクルーム部分図

□トランクルーム (内法寸法)

W=450m mD=380m mH=2,300mm

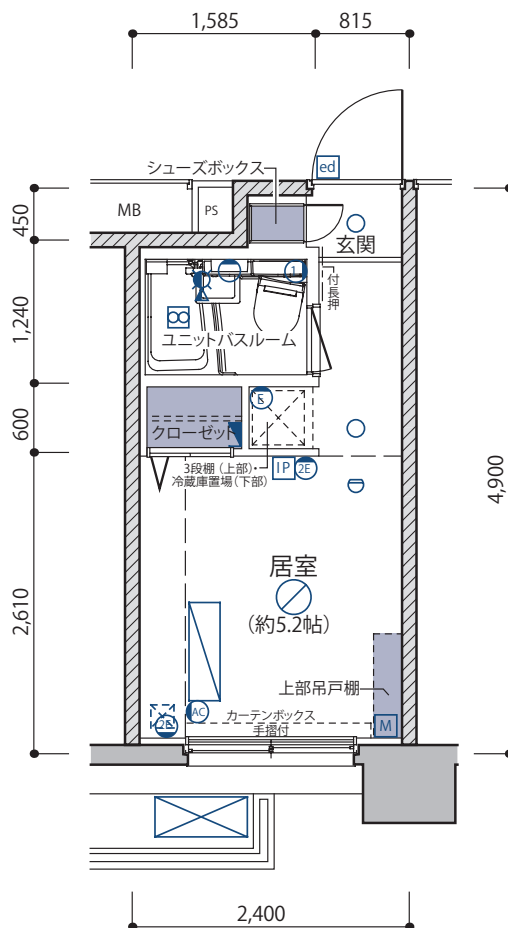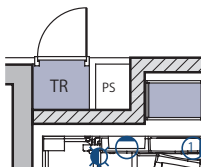

【凡例】

- 分電盤
- LEDダウンライト
- LEDシーリングライト
- プラケット照明 (UB内)
- 1口コンセント (UB内)
- アース付1口コンセント
- アース付2口コンセント
- エアコンコンセント
- マルチメディアコンセント
- 混合水栓
- IP インターホン (子機)
- 熱感知器
- エアコン室内機 (実装)
- エアコン室外機 (実装)
- 24H 天井換気扇
- 天井点検口
- ed ロック


PRIVATE SPACE

B1 type

□専有面積 (PS含む)

11.51 m²

Scale:1/45

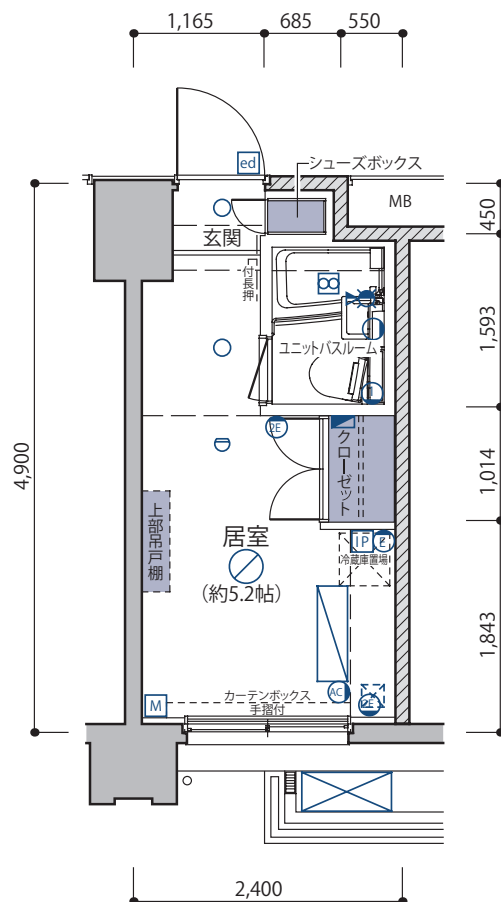

- 同タイプの代表住戸を描いており、住戸、階数により柱や壁の位置や形状が異なります。
- 家具・家電 (冷蔵庫等) 及び照明等の設置については、内覧時に現地実測の上ご検討ください。
- 家電・照明等は、設置できる機種・サイズに限られる場合があります。
- 吊戸棚・クローゼット内の梁型・下り天井は、一部省略しております。また、吊戸棚・クローゼット等の高さ寸法は設置箇所により異なります。
- カーテンボックスの位置・高さは設置箇所により異なります。
- 部屋タイプと専有面積
A1・A6・B1 : 11.51m² A2・A3・B2 : 11.73m² A4・A5・B3 : 11.75m²