
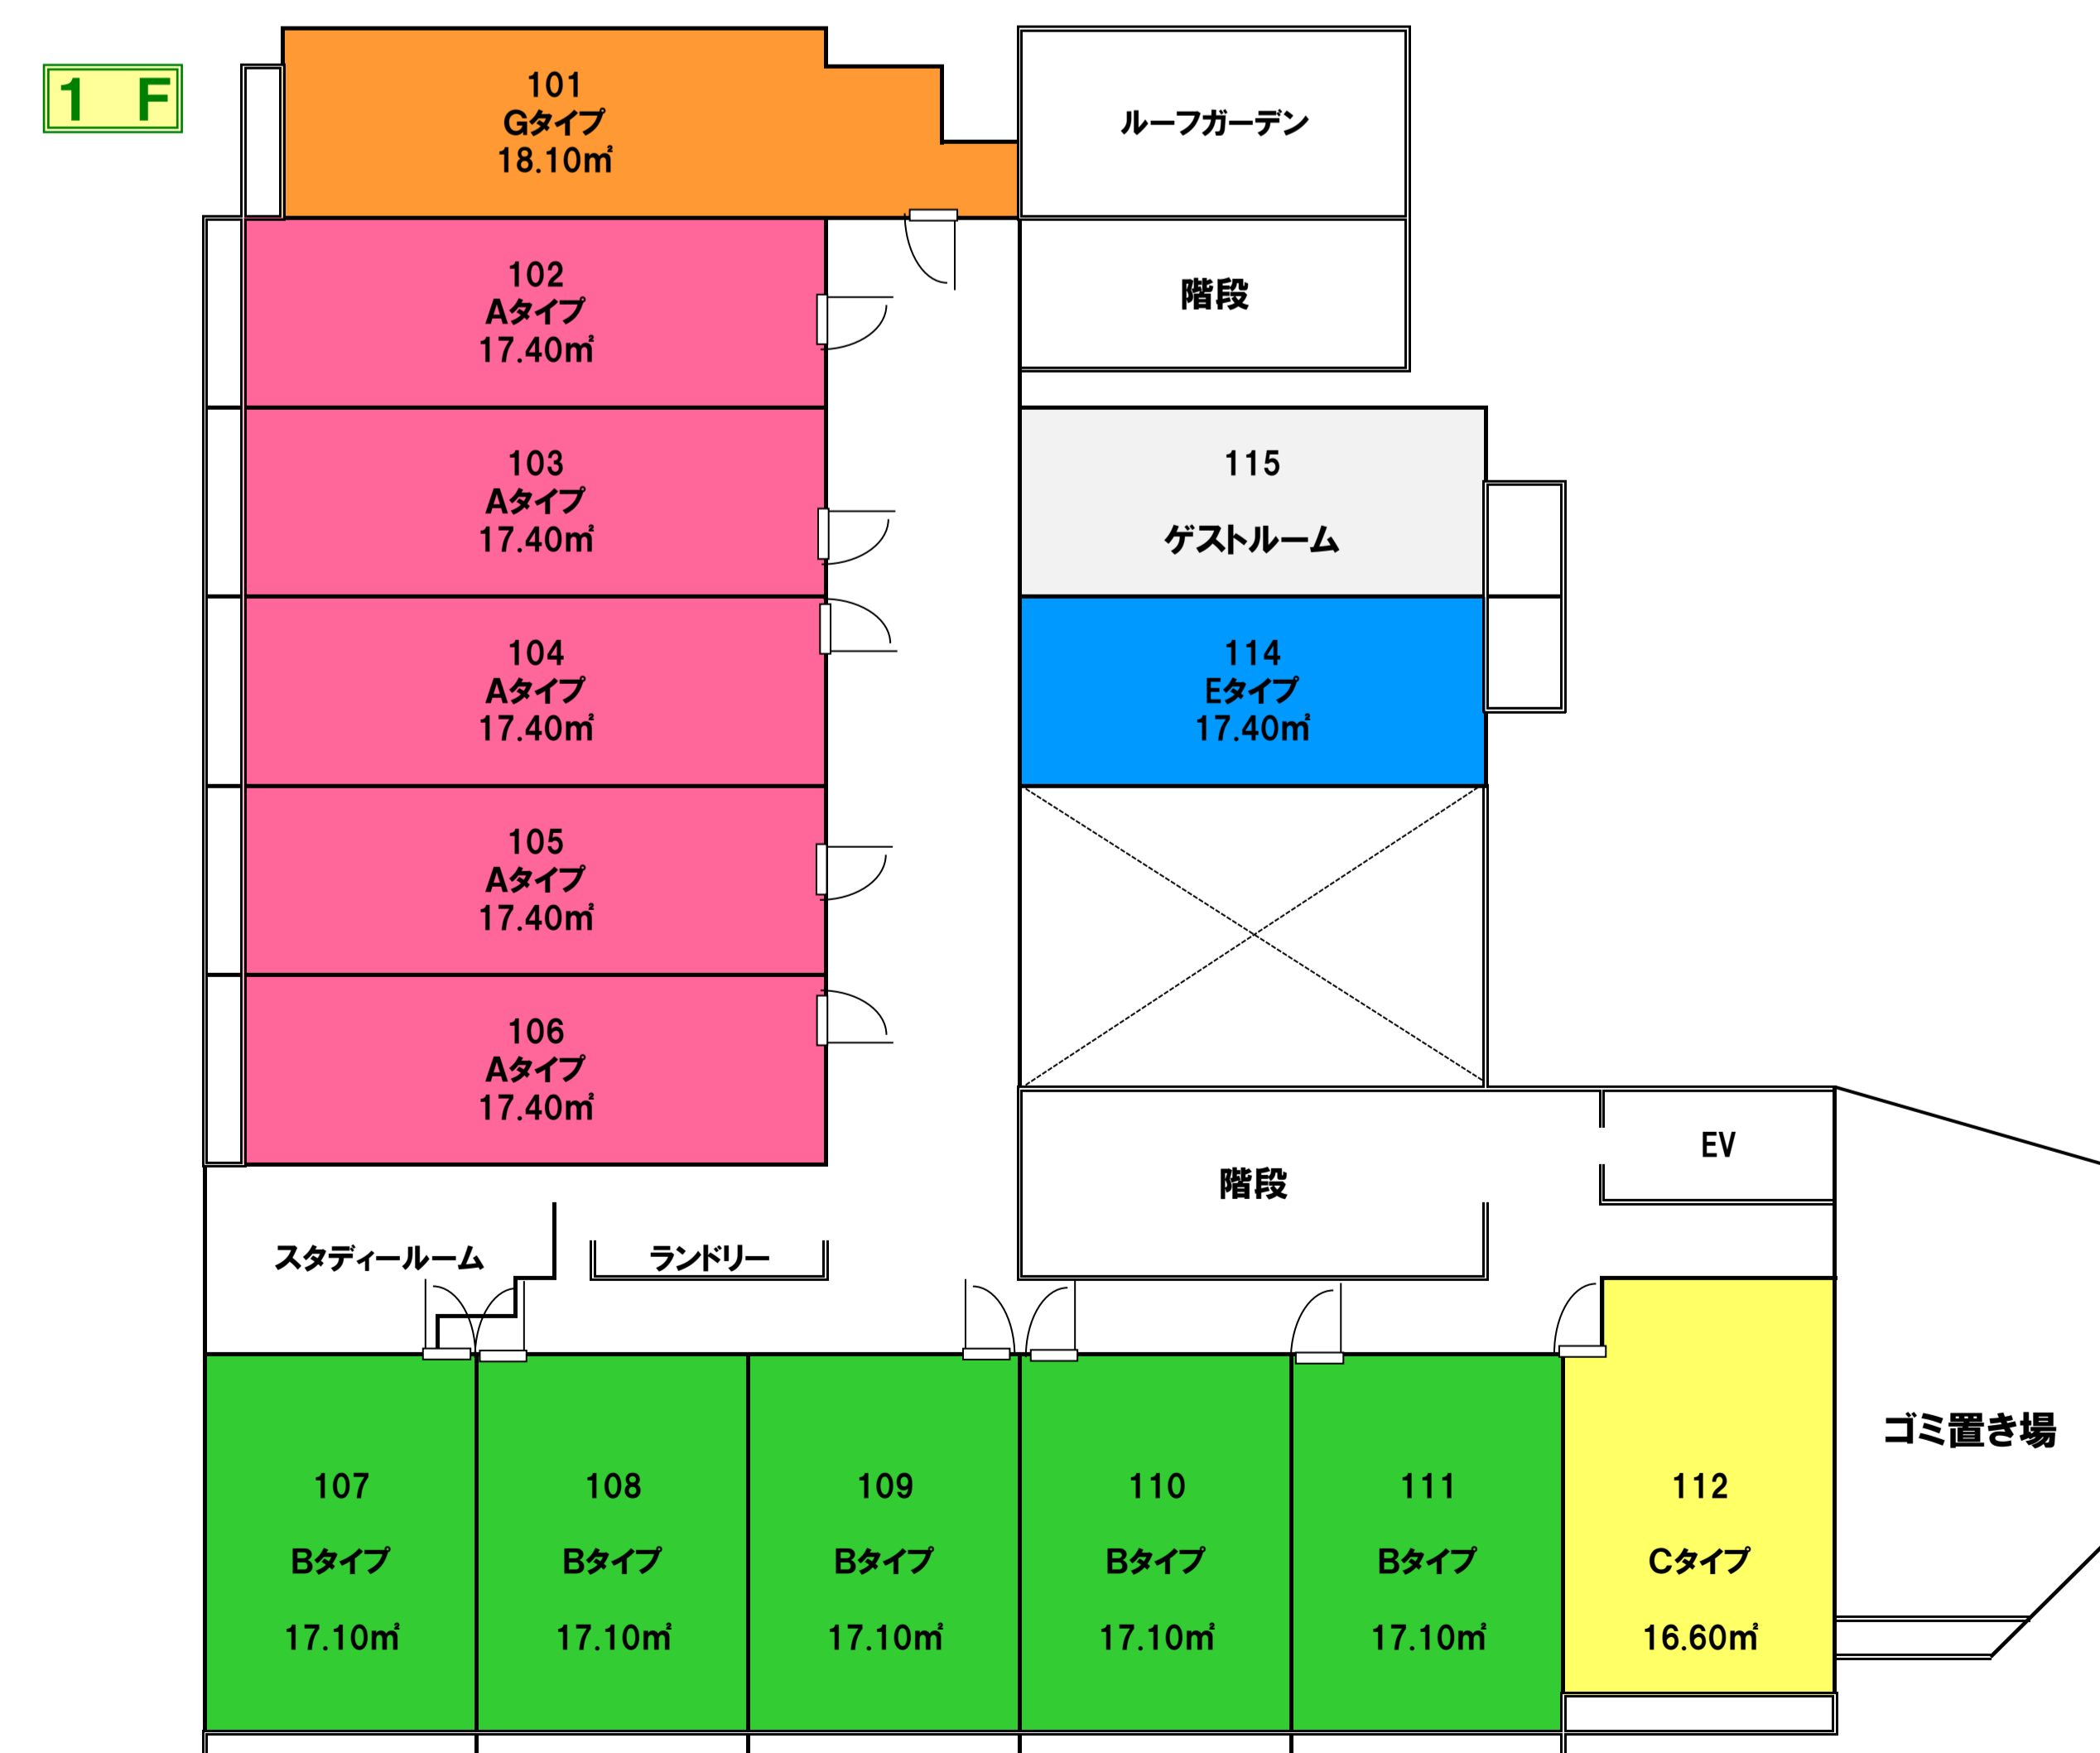
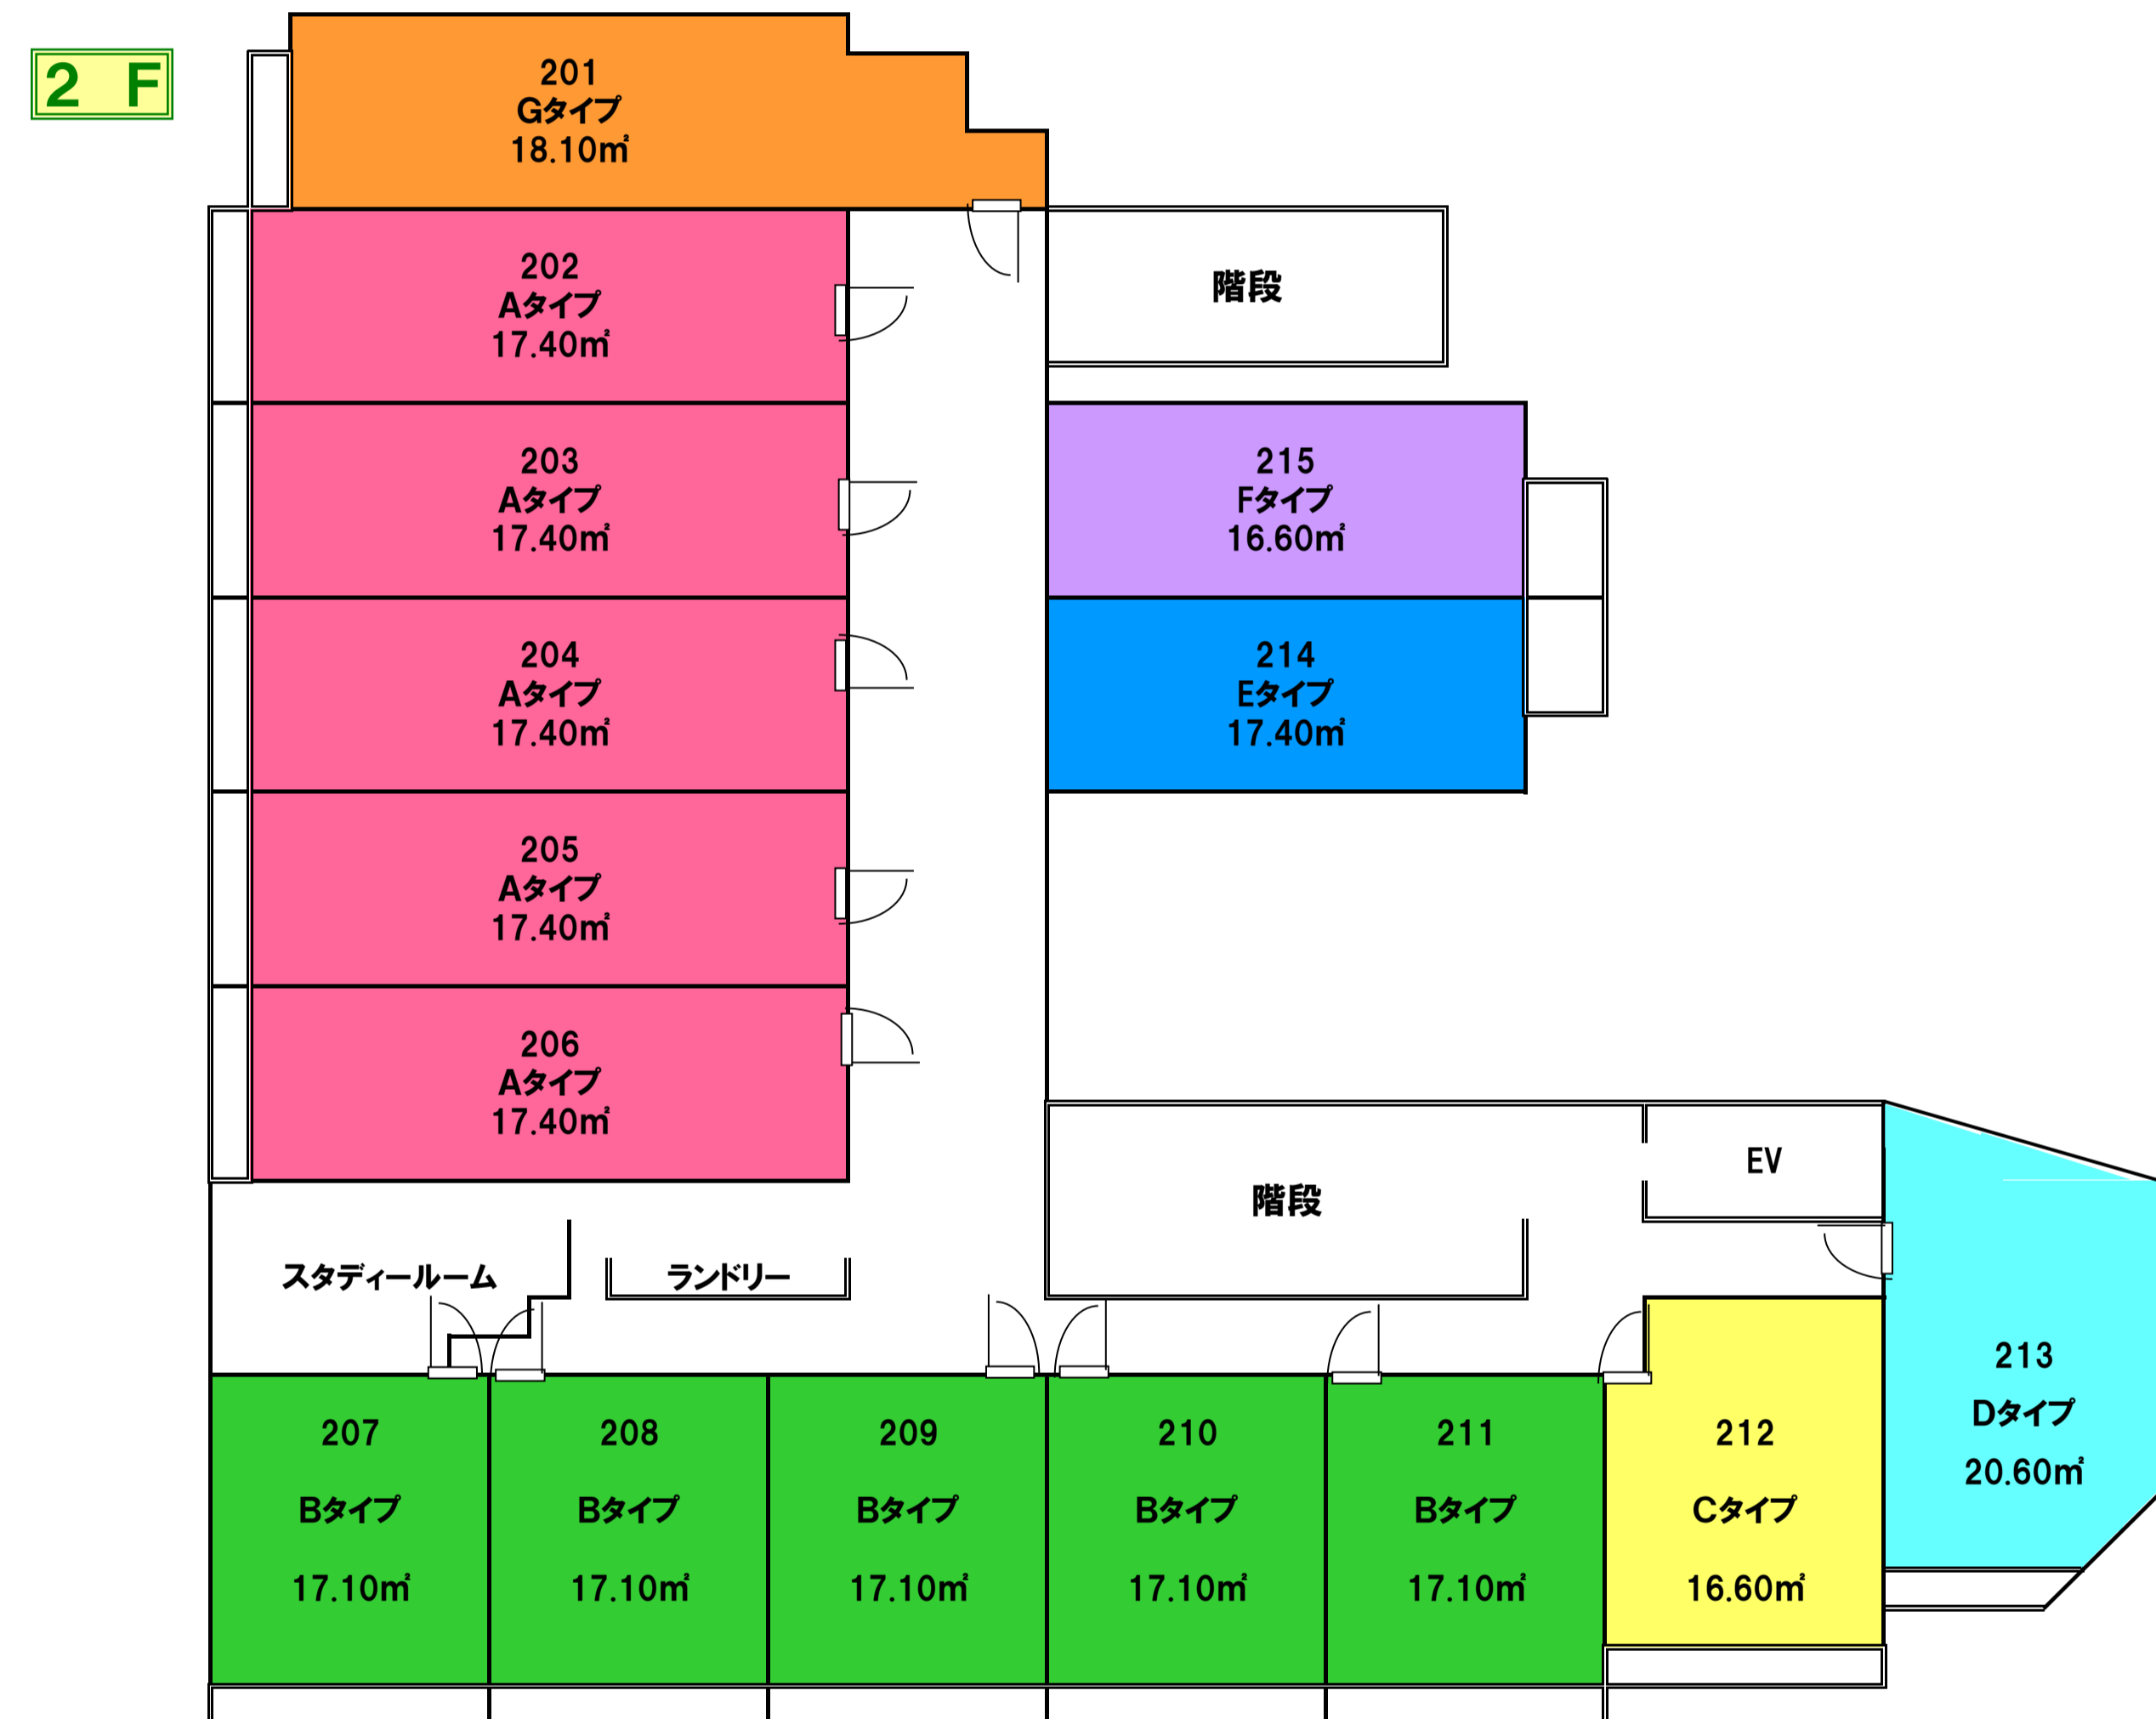
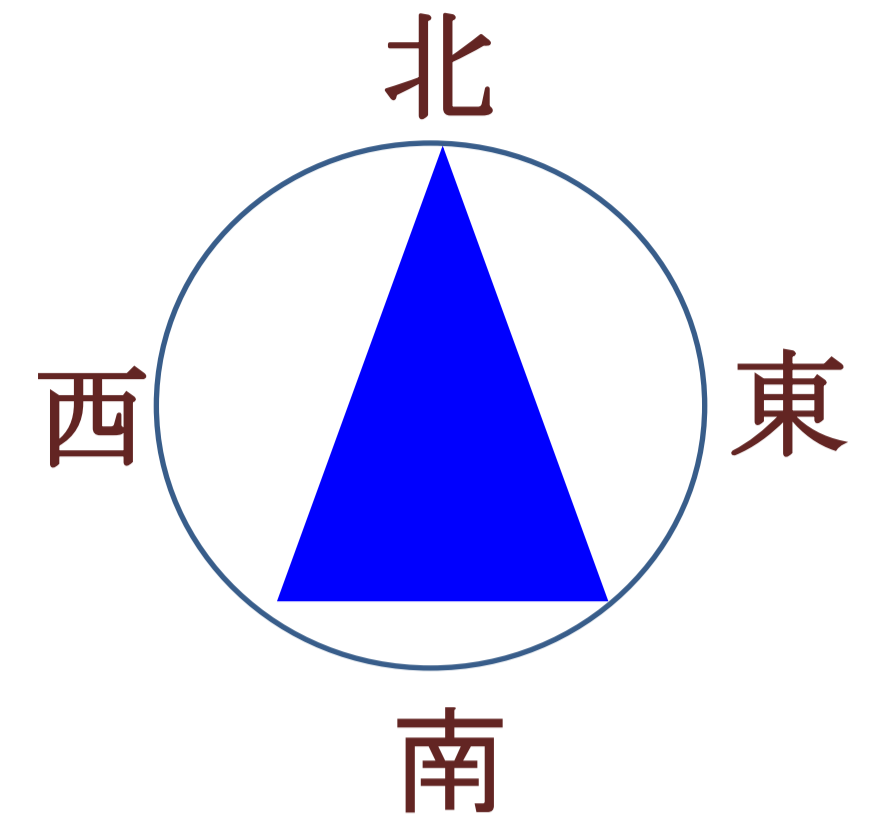


東京・スチューデントハウス クレール湘南 全館案内図

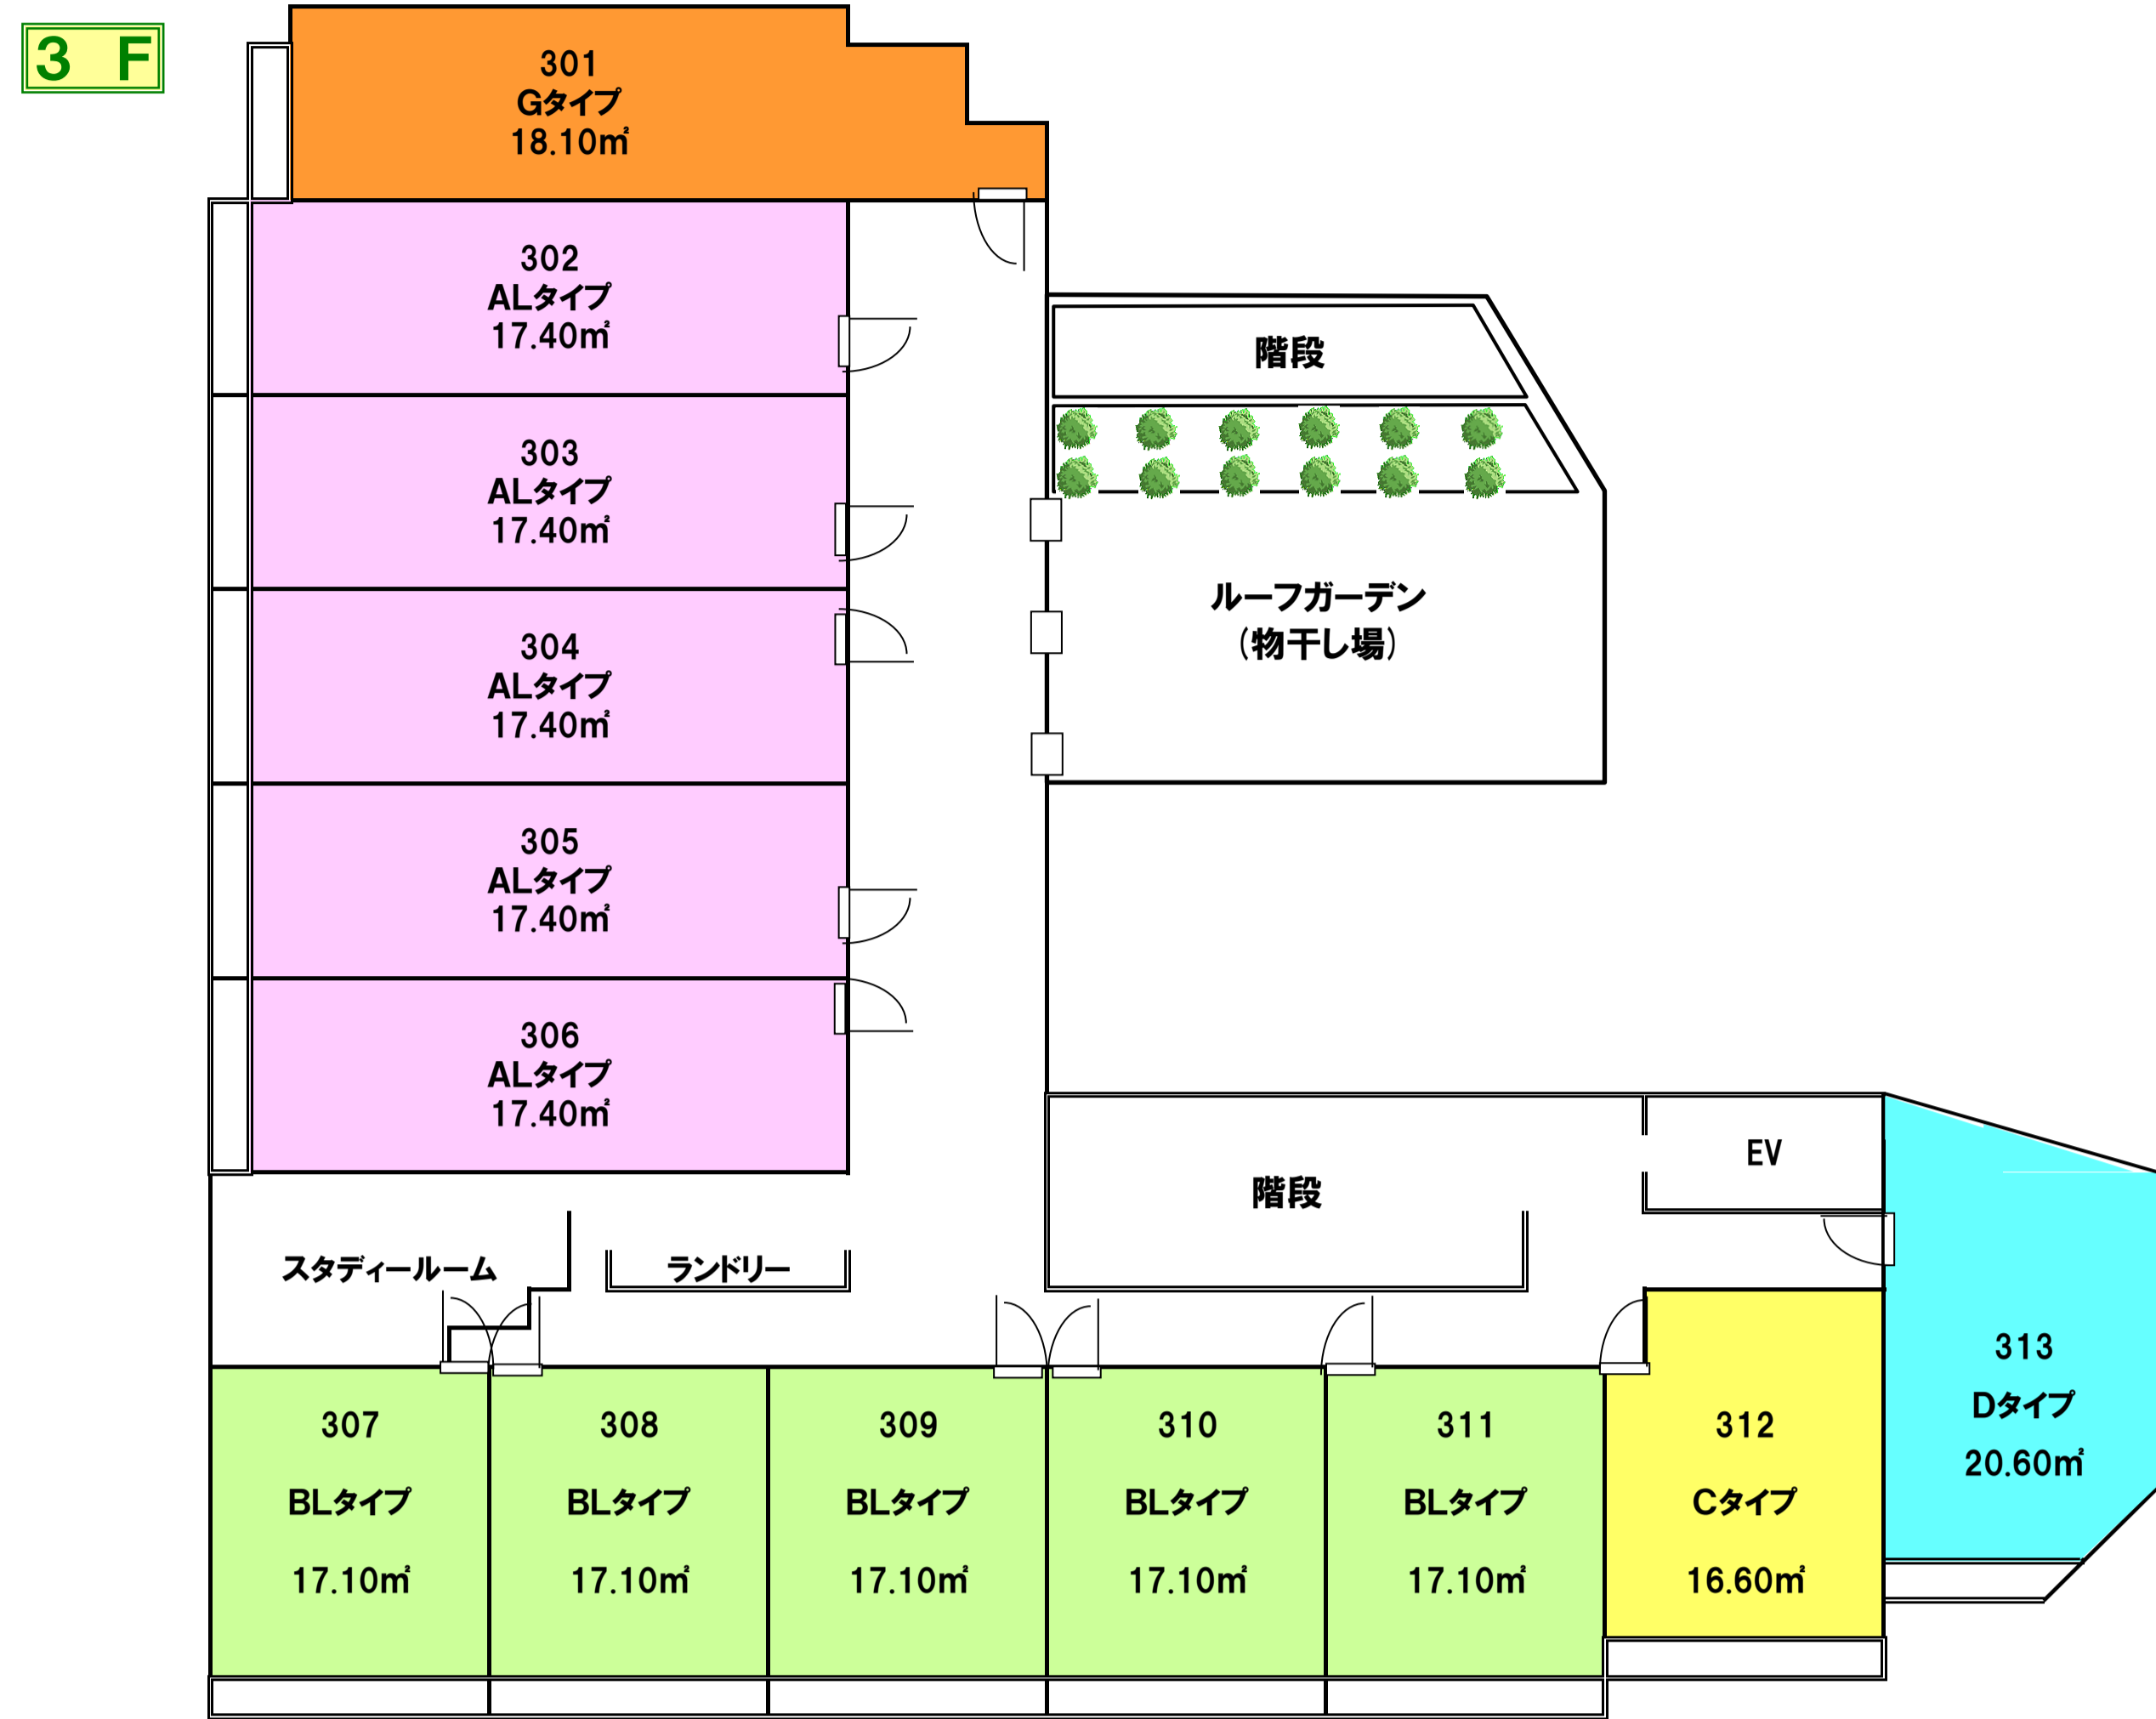

Aタイプ	・・・	10
Bタイプ	・・・	10
Cタイプ	・・・	3
Dタイプ	・・・	2
Eタイプ	・・・	2
Fタイプ	・・・	1
Gタイプ	・・・	3
ALタイプ	・・・	5
BLタイプ	・・・	2
個室数	・・・	41